


Внесення змін до генерального плану зі зміною меж населеного пункту та плану зонування території с. Будилка Лебединського району Сумської області

Генеральний план (Основне креслення). Схема проектних планувальних обмежень. М 1:5000 (в 1 см - 50 м)

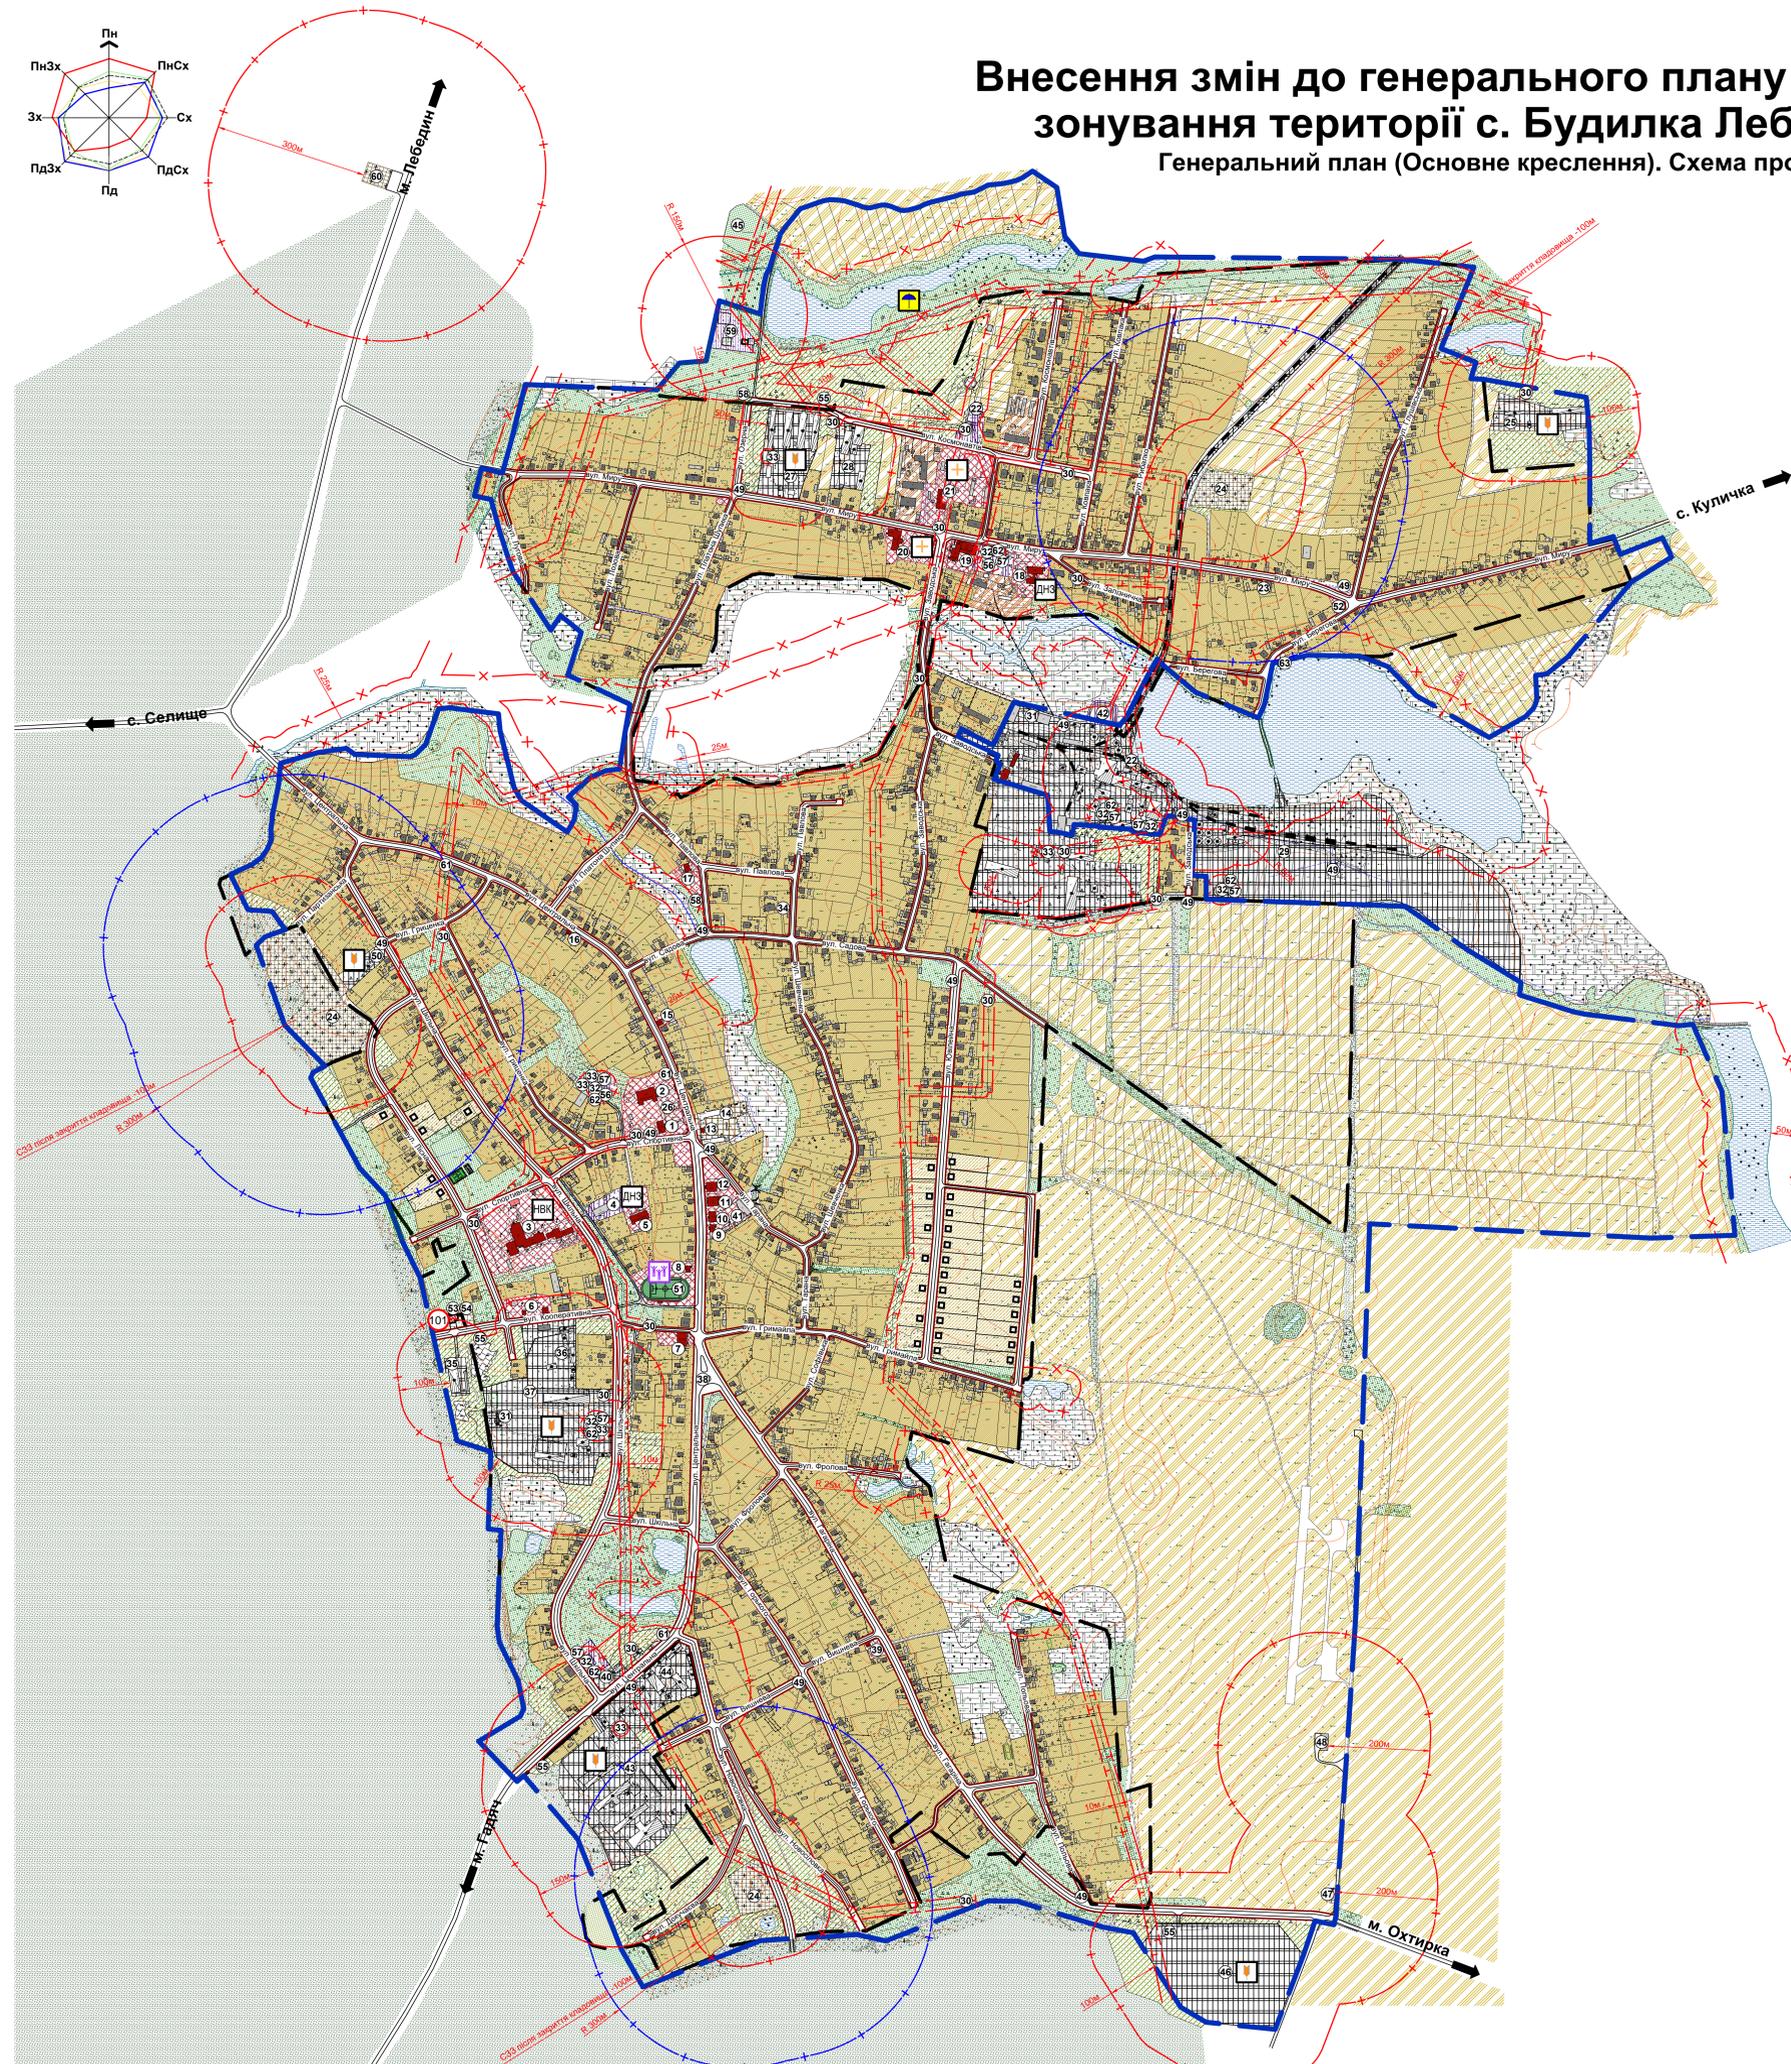

УМОВНІ ПОЗНАЧЕННЯ		
Існуючі	Проектні	Найменування
Адміністративні межі території		
—	—	Межа населеного пункту
Функціональне зонування території		
[Symbol]	[Symbol]	Територія садибної житлової забудови
[Symbol]	[Symbol]	Територія багатоквартирної житлової забудови
[Symbol]	[Symbol]	Територія громадської забудови
[Symbol]	[Symbol]	Територія виробничої забудови
[Symbol]	[Symbol]	Територія комунальних об'єктів
[Symbol]	[Symbol]	Територія інженерної інфраструктури
[Symbol]	[Symbol]	Територія сільськогосподарського призначення
[Symbol]	[Symbol]	Територія зелених насаджень загального користування
[Symbol]	[Symbol]	Територія зелених насаджень спецпризначення
[Symbol]	[Symbol]	Територія кладовища
[Symbol]	[Symbol]	Водний об'єкт
[Symbol]	[Symbol]	Територія лісогосподарського призначення
Планувальні обмеження		
[Symbol]	[Symbol]	Санітарно-захисна зона кладовища до закінчення кладовищного періоду
[Symbol]	[Symbol]	Санітарно-захисна зона
[Symbol]	[Symbol]	Охоронна зона (крім охоронних зон навколо пам'яток культурної спадщини)
[Symbol]	[Symbol]	Зона санітарної охорони джерел та об'єктів централізованого питного водопостачання
[Symbol]	[Symbol]	Прибережна захисна смуга
Вулично-дорожня мережа		
[Symbol]	[Symbol]	Дорога, вулиця
Будівлі та споруди		
[Symbol]	[Symbol]	Громадська будівля
[Symbol]	[Symbol]	Садибний житловий будинок
[Symbol]	[Symbol]	Виробнича будівля
Об'єкти соціальної сфери та економіки		
[Symbol]	[Symbol]	Навчально-виховний комплекс
[Symbol]	[Symbol]	Дошкільний навчальний заклад
[Symbol]	[Symbol]	Амбулаторія загальної практики сімейної медицини
[Symbol]	[Symbol]	Заклад дозвілля, видовищний заклад
[Symbol]	[Symbol]	Відділення зв'язку
[Symbol]	[Symbol]	Місце проведення культурно-масових заходів
[Symbol]	[Symbol]	Сільськогосподарське підприємство
[Symbol]	[Symbol]	Пожнеже дело
[Symbol]	[Symbol]	Пляж

ЕКСПЛІКАЦІЯ			
№ п/п	Найменування	Кільк.	Примітка
1	Громадська будівля у складі: - сільська рада - ТОВ "Агро-Край"	1	Існуюч.
2	Будинок культури	1	Існуюч.
3	НВК (загальноосвітня школа I-III ступенів, ДНЗ)	1	Існуюч.
4	Котельня	1	Існуюч.
5	Дитячий садок	1	Існуюч.
6	Ветеринарна дільниця	1	Існуюч.
7	Кафе, магазин	1	Існуюч.
8	Магазин	1	Існуюч.
9	Магазин	1	Існуюч.
10	Магазин	1	Існуюч.
11	Магазин	1	Існуюч.
12	Церква	1	Існуюч.
13	Ветеринарна аптека	1	Існуюч.
14	Гаражі ТОВ "Агро-Край"	1	Існуюч.
15	Відділення поштового зв'язку	1	Існуюч.
16	Магазин	1	Існуюч.
17	Будинок побуту	1	Не працює
18	Дитячий садок	1	Не працює
19	Громадська будівля у складі: - будинок культури - магазин	1	Існуюч.
20	Амбулаторія загальної практики сімейної медицини	1	Існуюч.
21	Лікарня	1	Не працює
22	Ел. підстанція	2	Існуюч.
23	Магазин	1	Існуюч.
24	Кладовище	3	Існуюч.
25	Господарський двір	1	Існуюч.
26	Братська могила радянських воїнів і партизанів та пам'ятник воїнам-землякам	1	Існуюч.
27	Склади сільськогосподарської продукції ТОВ "Будилське"	1	Існуюч.
28	Склади сільськогосподарської продукції	1	Існуюч.
29	ТОВ "Будилський експериментальний завод"	1	Існуюч.
30	ТП	16	Існуюч.
31	ПММ	2	Існуюч.
32	Артезіанська свердловина	7	Існуюч.
33	Водонапірна вежа	6	Існуюч.
34	Ботанічна пам'ятка природи місцевого значення «Дуб в селі Будилка»	1	Існуюч.
35	Пилорама	1	Існуюч.
36	Пилорама	1	Існуюч.
37	Тракторна бригада	1	Існуюч.
38	Зупинка громадського транспорту	1	Існуюч.
39	Магазин	1	Існуюч.
40	Олійниця	1	Існуюч.
41	Склади	1	Існуюч.
42	Відстійник	1	Існуюч.
43	МТФ	1	Існуюч.
44	Господарський двір	1	Існуюч.
45	Сміттєзвалище	1	Проектн.
46	Господарський двір	1	Існуюч.
47	Склад зберігання аміаку	1	Існуюч.
48	Склад зберігання отрухохімікатів та мінеральних добрив	1	Існуюч.
49	ГРП, ШРП	14	Існуюч.
50	Стайня	1	Не працює
51	Стадіон	1	Проектн.
52	Громадська будівля	1	Проектн.
53	Пожнеже дело на 1 ам	1	Проектн.
54	Дизель-генераторна	1	Проектн.
55	Противопожежні резервуари	8	Проектн.
56	Артезіанська свердловина (резервна)	2	Проектн.
57	Насосна станція	7	Проектн.
58	КНС	1	Проектн.
59	Каналізаційні очисні споруди	1	Проектн.
60	Кладовище	1	Проектн.
61	Зупинка громадського транспорту	3	Проектн.
62	Резервуари чистої води	6	Проектн.
63	Пірс	1	Проектн.

ОСНОВНІ ТЕХНІКО-ЕКОНОМІЧНІ ПОКАЗНИКИ				
№ п/п	Назва показника	Од. виміру	Сучасний стан	За проектом
1	Населення	тис. чол.	1,667	1,582
2	Територія в межах населеного пункту, всього:	га	390,2	614,9
3	Житлової забудови, всього	га	19,3	243,5
4	Громадської забудови, всього	га	6,6	9,9183
5	Виробничої, всього	га	5,0603	27,048
6	Комунальної, всього	га	1,5508	5,559
7	Транспортної інфраструктури, всього	га	34,9397	38,481
8	Ландшафтно-рекреаційної та озелененої	га	4,9	40,497
9	Водних поверхонь	га	1,9	6,38
10	Сільськогосподарських угідь	га	315,0714	161,418
11	Інші території	га	0,8778	82,099
12	Житловий фонд, всього	кільк. квартир	946	978

ПРИМІТКИ

- Креслення марки ГП розроблено за матеріалами топографічного знімання, топографічна основа, яку виготовлено ФО-П Шевченко М. Т. в 2017 р. у цифровому вигляді в масштабі 1:2000;
- Система висот Балтійська, система координат - 1963 року, суцільні горизонталі проведені через 1 метр.
- Територія садибної житлової забудови за ціловим призначенням складається з:
 - земель житлової забудови (землі, які використовуються для розміщення житлової забудови (житлові будинки, господарські будівлі та інше) присадибна ділянка; землі, які використовуються для розміщення гаражного будівництва);
 - земель особистого селянського господарства.

10-18-ГП							
Будилська сільська рада Лебединського району Сумської області							
№	Міс.	Ам.	Арх.	Арх.	Арх.		
Ларібія	Сумська область	11.18					
Ларібія	Сумська область	11.18					
Висновки змін до генерального плану та зміни меж населеного пункту та плану зонування території с. Будилка Лебединського району Сумської області					Складі	Арх.	Арх.
Генеральний план (Основне креслення) Схема планувальних обмежень					П	4	8
ФО-П Глух							