
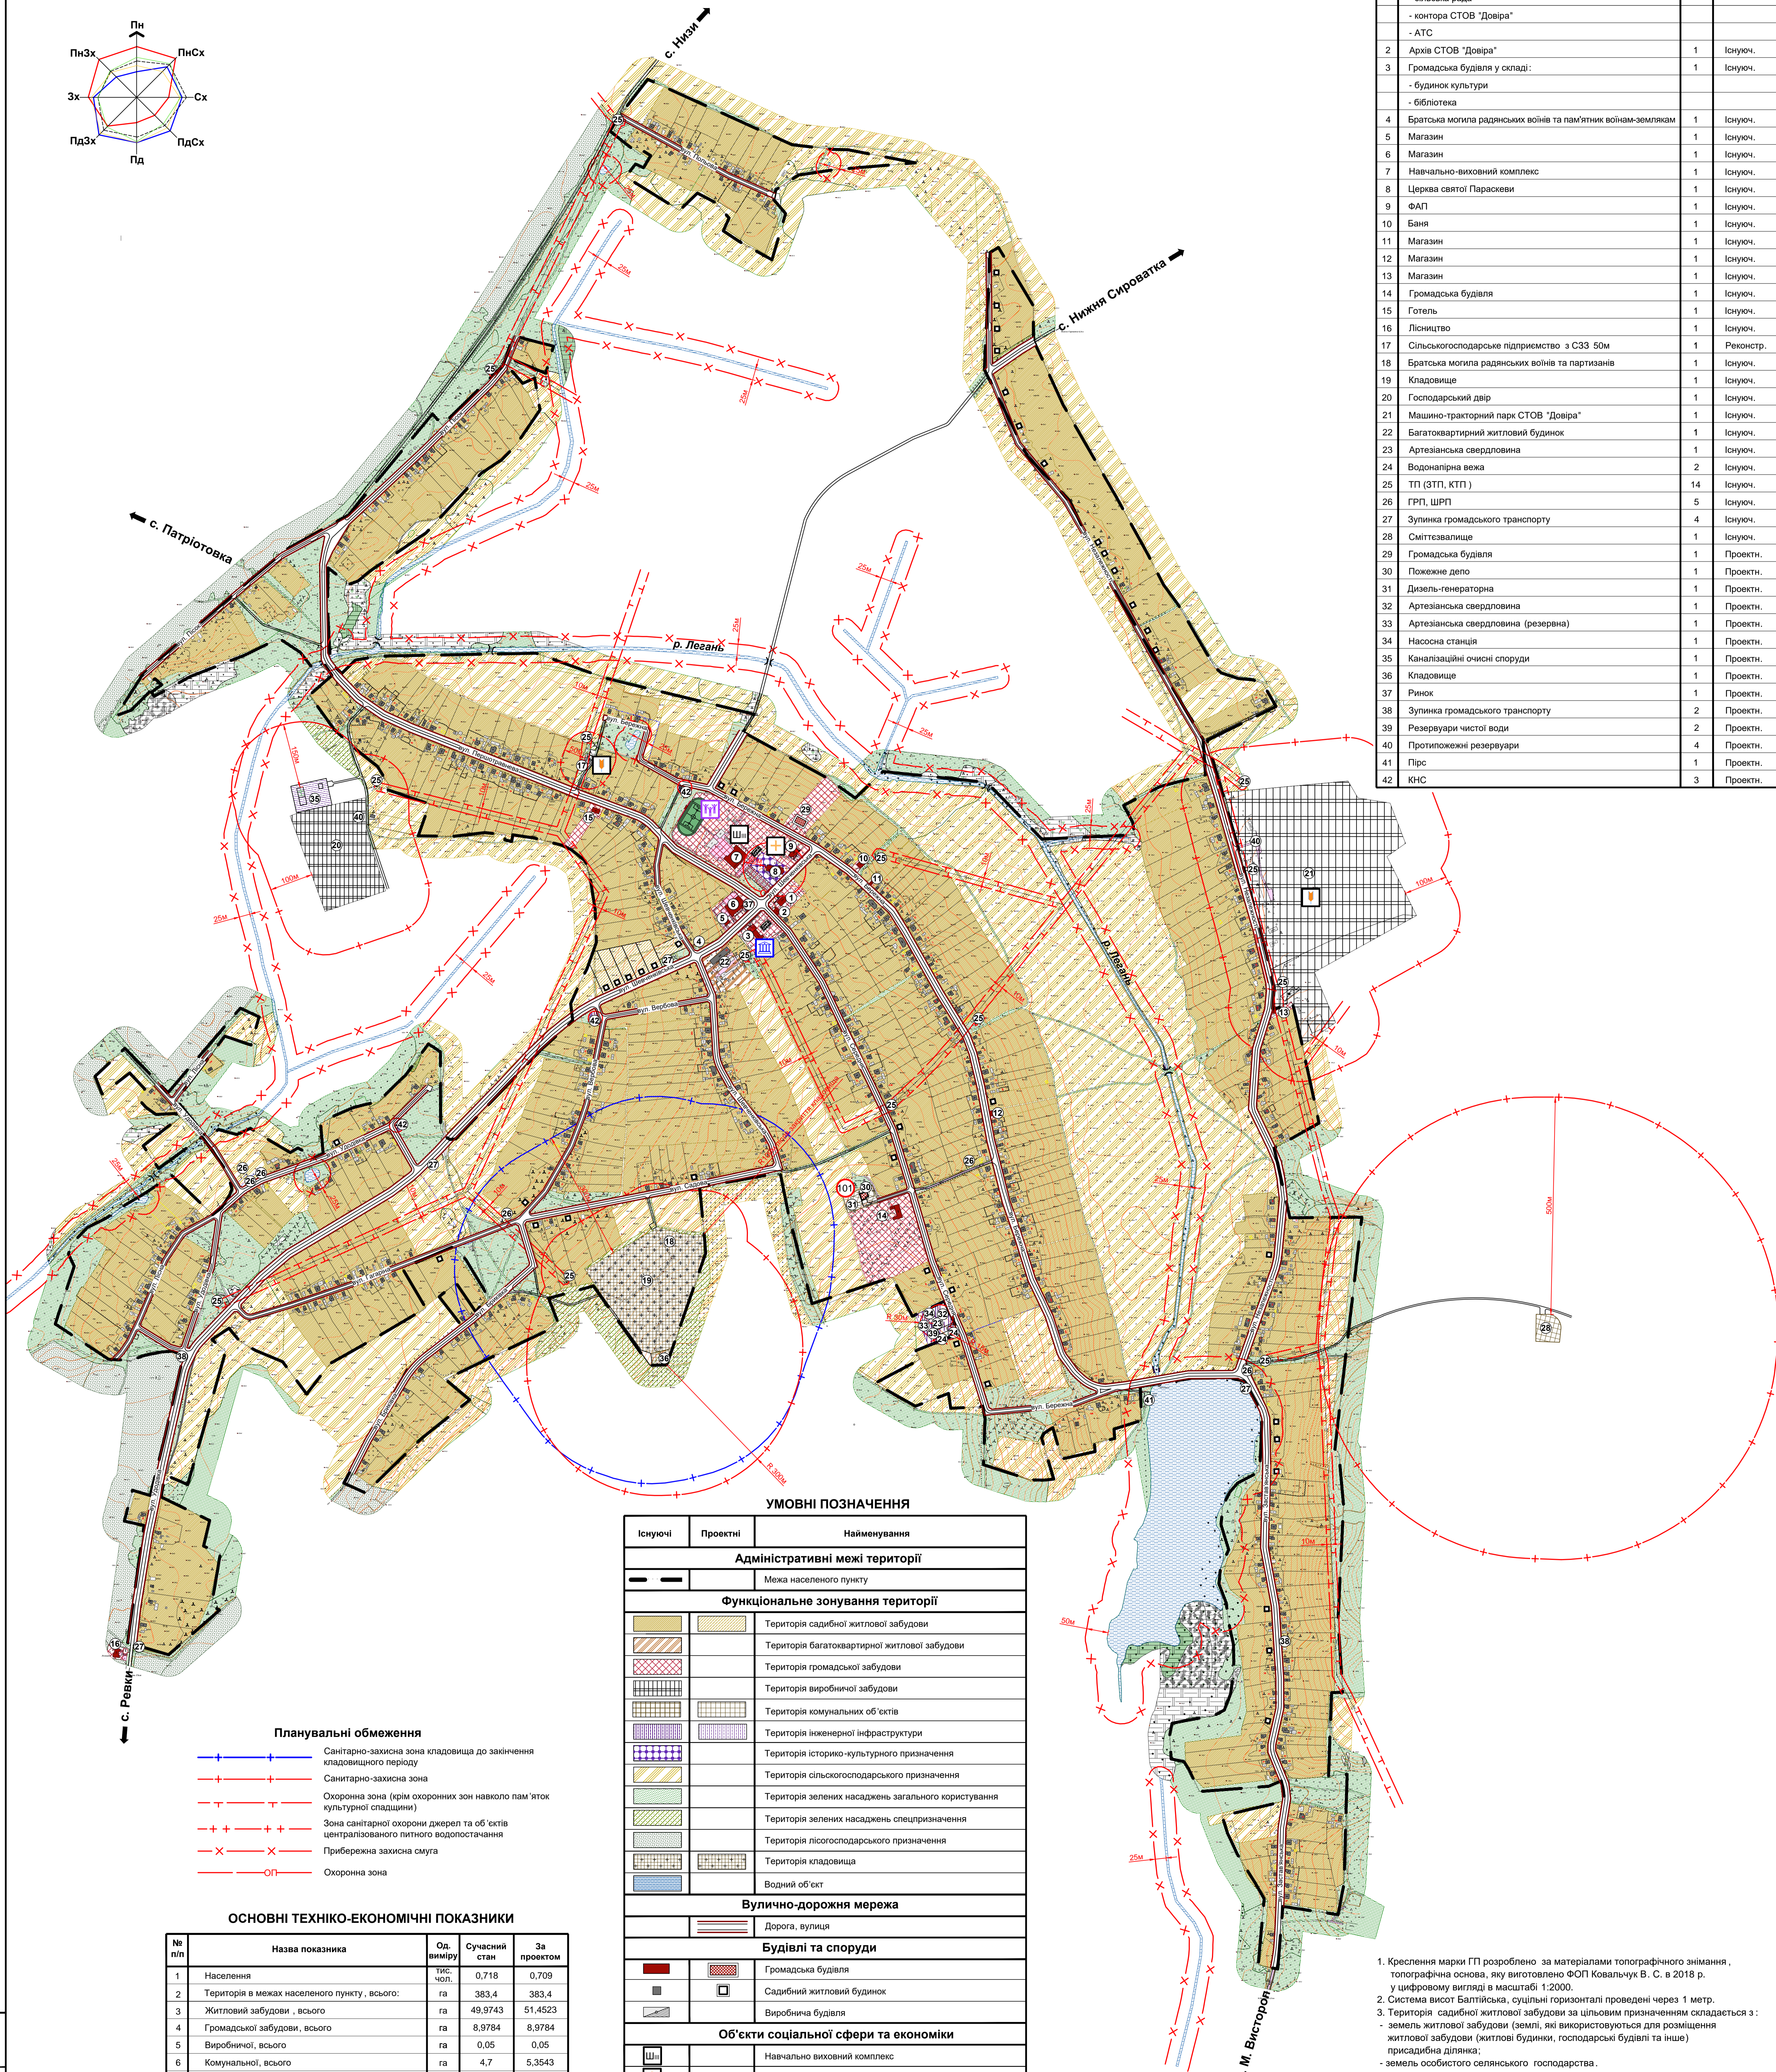


Генеральний план с. Великий Вистороп Лебединського району Сумської області

Генеральний план (Основне креслення). Схема проектних планувальних обмежень. М 1:5000 (в 1 см - 50 м)

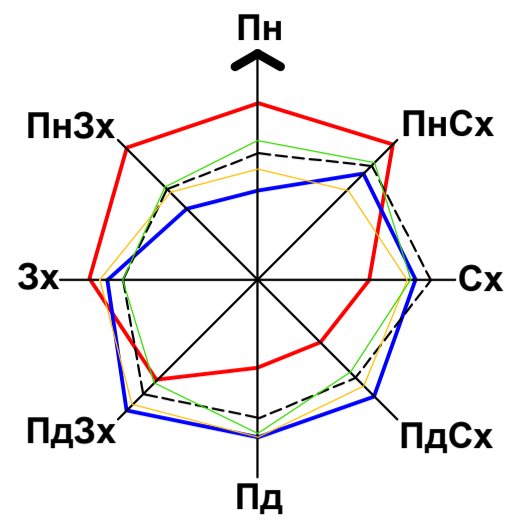

ЕКСПЛІКАЦІЯ

№ п/п	Найменування	Кільк.	Примітка
1	Громадська будівля у складі: - сільська рада - контора СТОВ "Довіра" - АТС	1	Існуюч.
2	Архів СТОВ "Довіра"	1	Існуюч.
3	Громадська будівля у складі: - будинок культури - бібліотека	1	Існуюч.
4	Братська могила радянських воїнів та пам'ятник воїнам-землякам	1	Існуюч.
5	Магазин	1	Існуюч.
6	Магазин	1	Існуюч.
7	Навчально-виховний комплекс	1	Існуюч.
8	Церква святої Параскеви	1	Існуюч.
9	ФАП	1	Існуюч.
10	Баня	1	Існуюч.
11	Магазин	1	Існуюч.
12	Магазин	1	Існуюч.
13	Магазин	1	Існуюч.
14	Громадська будівля	1	Існуюч.
15	Готель	1	Існуюч.
16	Лісництво	1	Існуюч.
17	Сільськогосподарське підприємство з СЗЗ 50м	1	Реконстр.
18	Братська могила радянських воїнів та партизанів	1	Існуюч.
19	Кладовище	1	Існуюч.
20	Господарський двір	1	Існуюч.
21	Машино-тракторний парк СТОВ "Довіра"	1	Існуюч.
22	Багатоквартирний житловий будинок	1	Існуюч.
23	Артезіанська свердловина	1	Існуюч.
24	Водонапірна вежа	2	Існуюч.
25	ТП (ЗТП, КТП)	14	Існуюч.
26	ГРП, ШРП	5	Існуюч.
27	Зупинка громадського транспорту	4	Існуюч.
28	Сміттєзвалище	1	Існуюч.
29	Громадська будівля	1	Проектн.
30	Пожежне депо	1	Проектн.
31	Дизель-генераторна	1	Проектн.
32	Артезіанська свердловина	1	Проектн.
33	Артезіанська свердловина (резервна)	1	Проектн.
34	Насосна станція	1	Проектн.
35	Каналізаційні очисні споруди	1	Проектн.
36	Кладовище	1	Проектн.
37	Ринок	1	Проектн.
38	Зупинка громадського транспорту	2	Проектн.
39	Резервуари чистої води	2	Проектн.
40	Протипожежні резервуари	4	Проектн.
41	Пірс	1	Проектн.
42	КНС	3	Проектн.

УМОВНІ ПОЗНАЧЕННЯ

Існуючі	Проектні	Найменування
Адміністративні межі території		
— — — — — Межа населеного пункту		
Функціональне зонування території		
[Symbol]	[Symbol]	Територія садибної житлової забудови
[Symbol]	[Symbol]	Територія багатоквартирної житлової забудови
[Symbol]	[Symbol]	Територія громадської забудови
[Symbol]	[Symbol]	Територія виробничої забудови
[Symbol]	[Symbol]	Територія комунальних об'єктів
[Symbol]	[Symbol]	Територія інженерної інфраструктури
[Symbol]	[Symbol]	Територія історико-культурного призначення
[Symbol]	[Symbol]	Територія сільськогосподарського призначення
[Symbol]	[Symbol]	Територія зелених насаджень загального користування
[Symbol]	[Symbol]	Територія зелених насаджень спецпризначення
[Symbol]	[Symbol]	Територія лісогосподарського призначення
[Symbol]	[Symbol]	Територія кладовища
[Symbol]	[Symbol]	Водний об'єкт
Вулично-дорожня мережа		
[Symbol]	[Symbol]	Дорога, вулиця
Будівлі та споруди		
[Symbol]	[Symbol]	Громадська будівля
[Symbol]	[Symbol]	Садибний житловий будинок
[Symbol]	[Symbol]	Виробнича будівля
Об'єкти соціальної сфери та економіки		
[Symbol]	[Symbol]	Навчально-виховний комплекс
[Symbol]	[Symbol]	Фельдшерсько-акушерський пункт
[Symbol]	[Symbol]	Заклад дозвілля, видовищний заклад
[Symbol]	[Symbol]	Місце проведення культурно-масових заходів
[Symbol]	[Symbol]	Сільськогосподарське підприємство
[Symbol]	[Symbol]	Пожежне депо

Планувальні обмеження

- Санітарно-захисна зона кладовища до закінчення кладовищного періоду
- Санітарно-захисна зона
- Охоронна зона (крім охоронних зон навколо пам'яток культурної спадщини)
- Зона санітарної охорони джерел та об'єктів централізованого питного водопостачання
- Прибережна захисна смуга
- Охоронна зона

ОСНОВНІ ТЕХНІКО-ЕКОНОМІЧНІ ПОКАЗНИКИ

№ п/п	Назва показника	Од. виміру	Сучасний стан	За проектом
1	Населення	тис. чол.	0,718	0,709
2	Територія в межах населеного пункту, всього:	га	383,4	383,4
3	Житловий забудови, всього	га	49,9743	51,4523
4	Громадської забудови, всього	га	8,9784	8,9784
5	Виробничої, всього	га	0,05	0,05
6	Комунальної, всього	га	4,7	5,3543
7	Транспортної інфраструктури, всього	га	30,2782	31,1208
8	Ландшафтно-рекреаційної та озелененої	га	16,1191	16,1191
9	Водних поверхонь	га	1,5273	1,5273
10	Сільськогосподарських угідь	га	266,8727	266,8727
11	Інші території	га	4,9	1,9251
12	Житловий фонд, всього	кільк. будинок	512	518

- Креслення марки ГП розроблено за матеріалами топографічного знімання, топографічна основа, яку виготовлено ФОП Ковальчук В. С. в 2018 р. у цифровому вигляді в масштабі 1:2000.
- Система висот Балтійська, суцільні горизонталі проведені через 1 метр.
- Територія садибної житлової забудови за цільовим призначенням складається з:
 - земель житлової забудови (землі, які використовуються для розміщення житлової забудови (житлові будинки, господарські будівлі та інше) присадибна ділянка;
 - земель особистого селянського господарства.

05-19-ГП					
Великосторопська сільська рада					
Лебединського району Сумської області					
№	Кл.	Док.	№ док.	Пов.	Дата
Розробив	Системознавець	[Signature]	11.19		
Перевірив	Золотарьова	[Signature]	11.19		
Н. констр.	Золотарьова	[Signature]	11.19		
Генеральний план с. Великий Вистороп				Сталія	Аркуш
Лебединського району Сумської області				П	4
Генеральний план (Основне креслення). Схема проектних планувальних обмежень.				8	
				ФО-П Глух	