
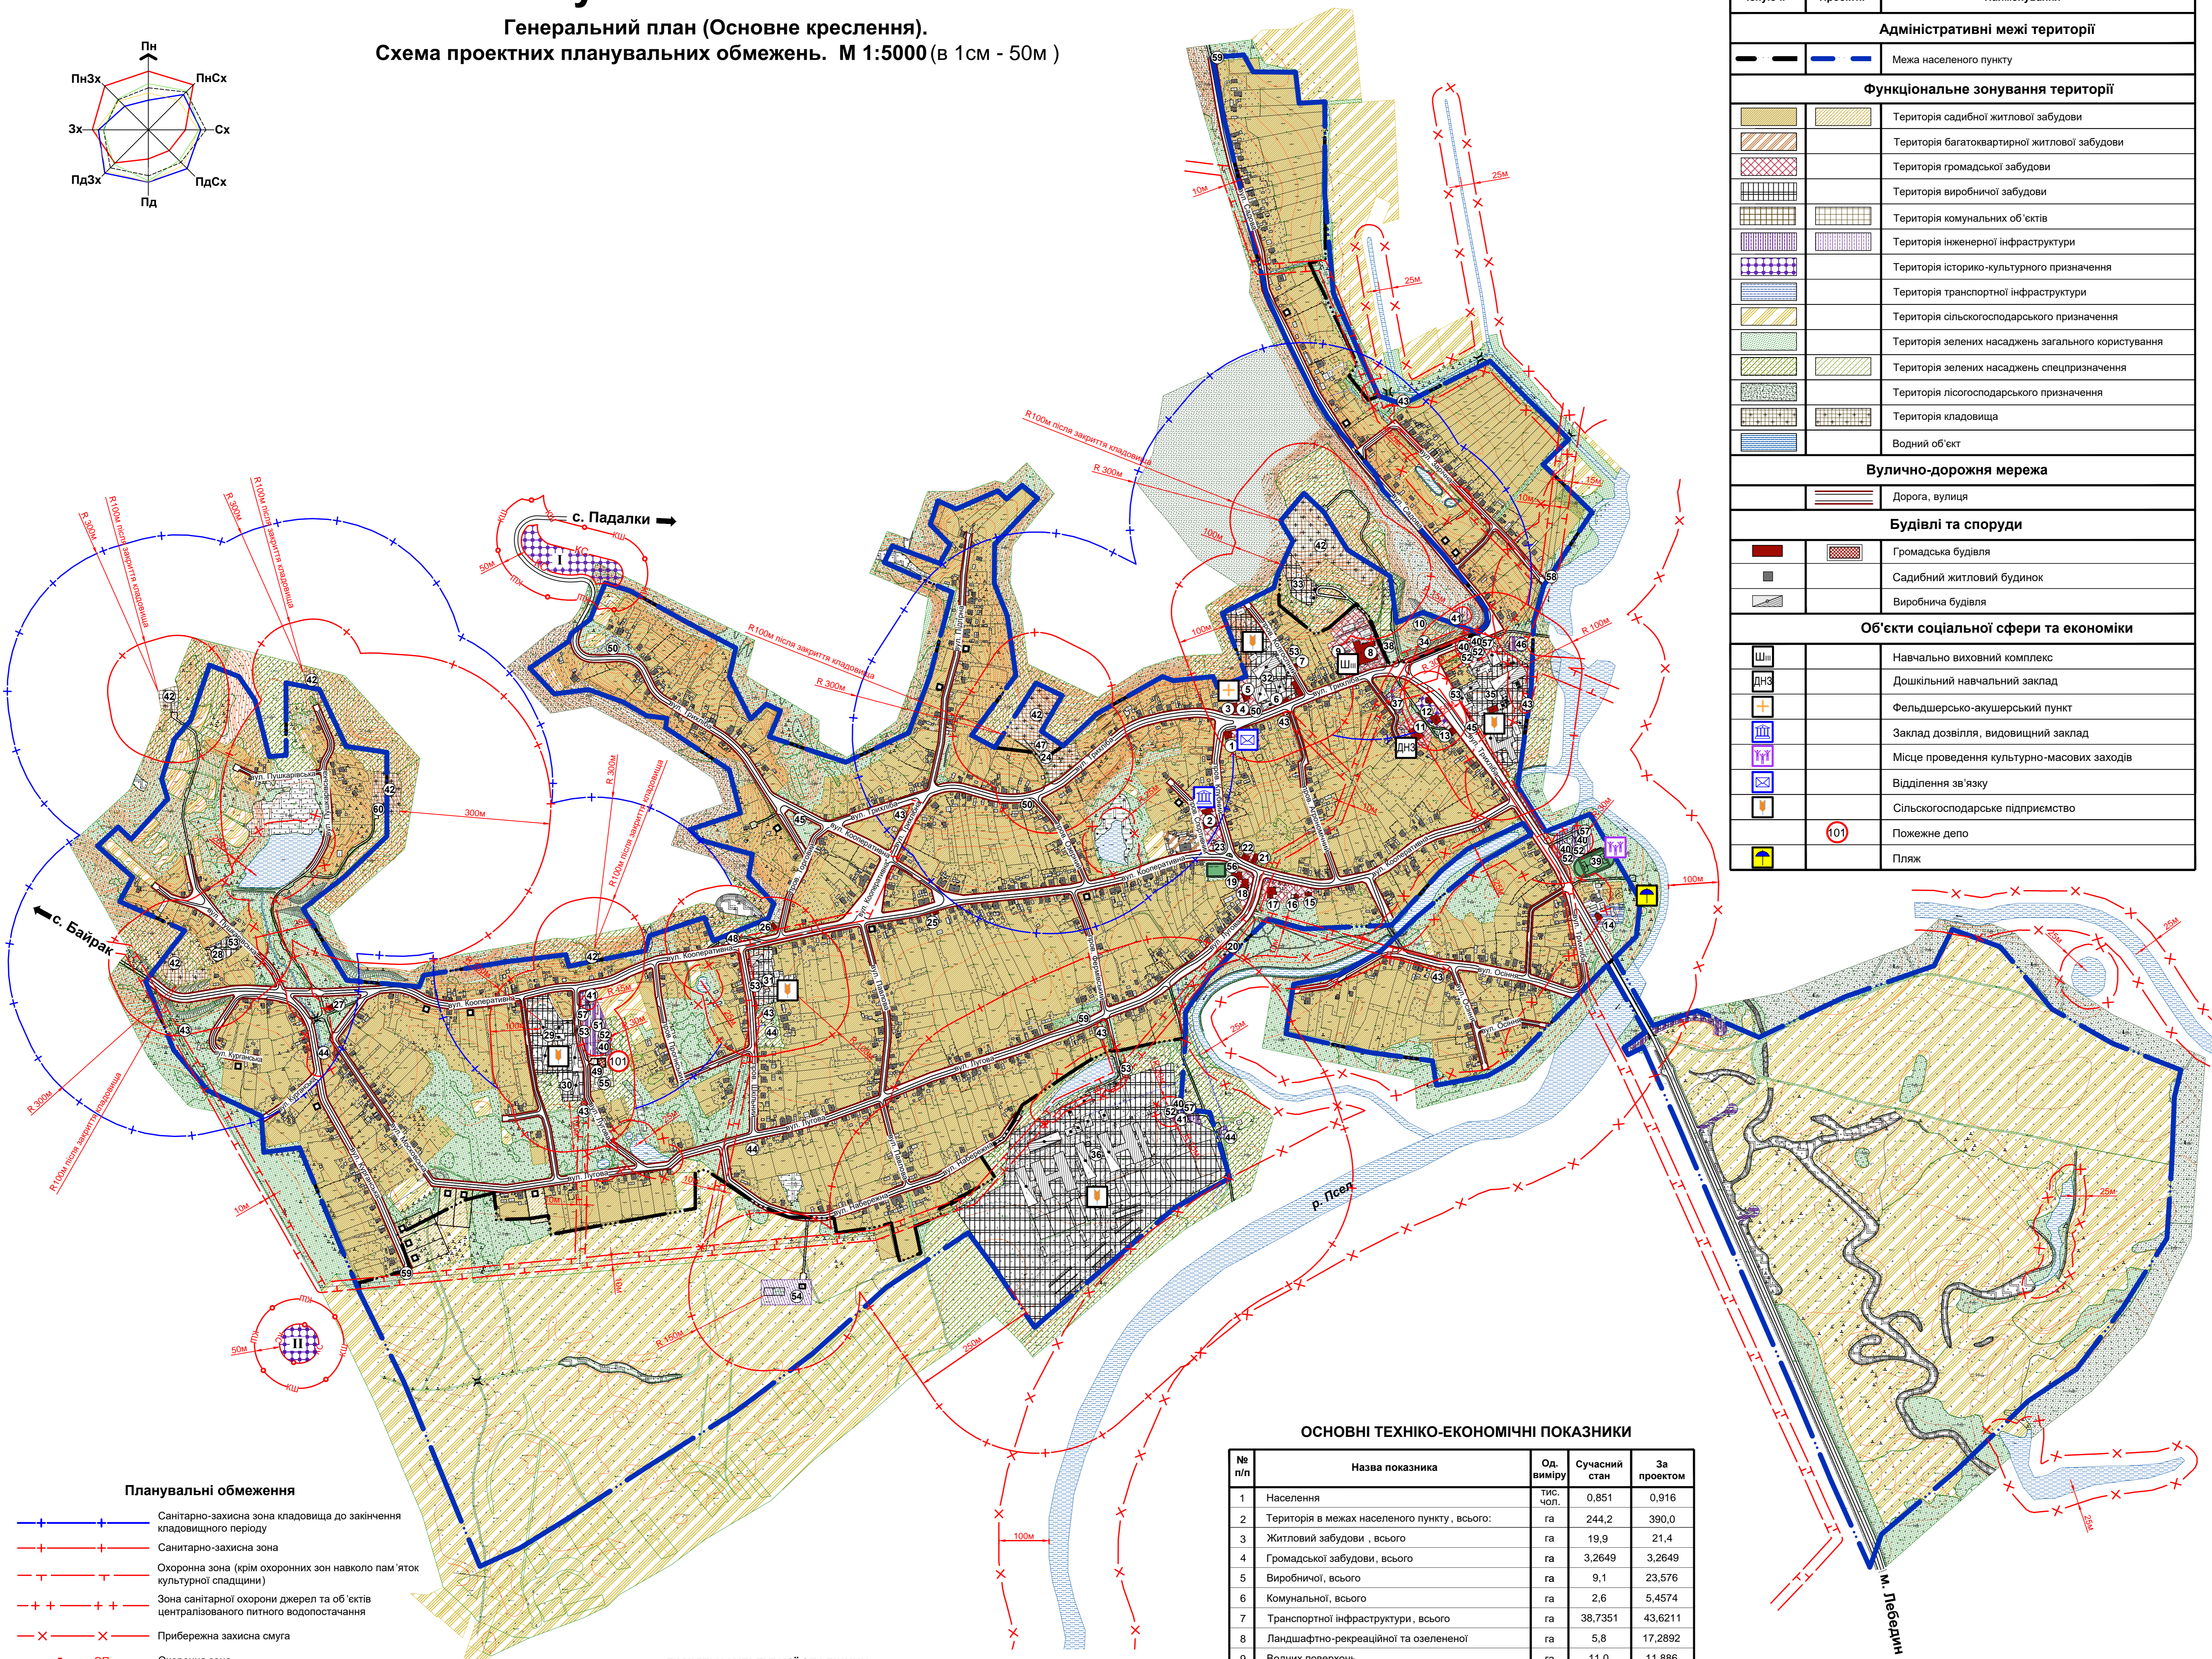


Генеральний план с. Михайлівка Лебединського району Сумської області

Генеральний план (Основне креслення).
Схема проектних планувальних обмежень. М 1:5000 (в 1 см - 50 м)

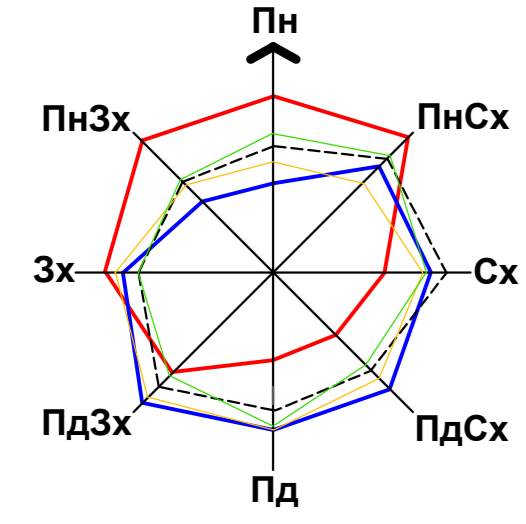

УМОВНІ ПОЗНАЧЕННЯ		
Існуючі	Проектні	Найменування
Адміністративні межі території		
—	—	Межа населеного пункту
Функціональне зонування території		
[Symbol]	[Symbol]	Територія садибної житлової забудови
[Symbol]	[Symbol]	Територія багатоквартирної житлової забудови
[Symbol]	[Symbol]	Територія громадської забудови
[Symbol]	[Symbol]	Територія виробничої забудови
[Symbol]	[Symbol]	Територія комунальних об'єктів
[Symbol]	[Symbol]	Територія інженерної інфраструктури
[Symbol]	[Symbol]	Територія історико-культурного призначення
[Symbol]	[Symbol]	Територія транспортної інфраструктури
[Symbol]	[Symbol]	Територія сільськогосподарського призначення
[Symbol]	[Symbol]	Територія зелених насаджень загального користування
[Symbol]	[Symbol]	Територія зелених насаджень спецпризначення
[Symbol]	[Symbol]	Територія лісогосподарського призначення
[Symbol]	[Symbol]	Територія кладовища
[Symbol]	[Symbol]	Водний об'єкт
Вулично-дорожня мережа		
[Symbol]	[Symbol]	Дорога, вулиця
Будівлі та споруди		
[Symbol]	[Symbol]	Громадська будівля
[Symbol]	[Symbol]	Садибний житловий будинок
[Symbol]	[Symbol]	Виробнича будівля
Об'єкти соціальної сфери та економіки		
[Symbol]	[Symbol]	Навчально-виховний комплекс
[Symbol]	[Symbol]	Дошкільний навчальний заклад
[Symbol]	[Symbol]	Фельдшерсько-акушерський пункт
[Symbol]	[Symbol]	Заклад дозвілля, видовищний заклад
[Symbol]	[Symbol]	Місце проведення культурно-масових заходів
[Symbol]	[Symbol]	Відділення зв'язку
[Symbol]	[Symbol]	Сільськогосподарське підприємство
[Symbol]	[Symbol]	Пожежне депо
[Symbol]	[Symbol]	Пляж

ЕКСПЛІКАЦІЯ			
№ п/п	Найменування	Кільк.	Примітка
1	Громадська будівля у складі: - сільська рада - відділення зв'язку	1	Існуюч.
2	Громадська будівля у складі: - будинок культури - бібліотека	1	Існуюч.
3	Аптека	1	Існуюч.
4	Амбулаторія загальної практики сімейної медицини	1	Існуюч.
5	Пекарня	1	Існуюч.
6	Магазин	1	Існуюч.
7	Продуктовий ларьок	1	Існуюч.
8	Загальноосвітня школа I-III ступенів	1	Існуюч.
9	Котельня	1	Існуюч.
10	Ботанічна пам'ятка природи "Петрівські дуби"	1	Існуюч.
11	ДНЗ "Орлятко"	1	Існуюч.
12	Садиба Капністів	1	Існуюч.
13	Пекарня	1	Існуюч.
14	Адміністративна будівля Служби автомобільних доріг в Сумській області	1	Існуюч.
15	Церква	1	Існуюч.
16	Бар	1	Існуюч.
17	Кафе	1	Існуюч.
18	Магазин	1	Існуюч.
19	Будинок побуту	1	Існуюч.
20	Гаражі	1	Існуюч.
21	Магазин	1	Існуюч.
22	Магазин	1	Існуюч.
23	Братська могила радянських воїнів та пам'ятник воїнам-землякам	1	Існуюч.
24	Могила Трихліба О.І. який загинув в Афганістані	1	Існуюч.
25	Магазин	1	Існуюч.
26	Магазин	1	Існуюч.
27	Магазин	1	Існуюч.
28	Склади ТДВ ПЗ "Михайлівка"	1	Існуюч.
29	Пилорама ТДВ ПЗ "Михайлівка"	1	Існуюч.
30	Цех по переробці с/р продукції ТДВ ПЗ "Михайлівка"	1	Існуюч.
31	Столярний цех ТДВ ПЗ "Михайлівка"	1	Існуюч.
32	Господарський двір ТДВ ПЗ "Михайлівка"	1	Існуюч.
33	Заправка ТДВ ПЗ "Михайлівка"	1	Існуюч.
34	Братська могила радянських воїнів	1	Існуюч.
35	Господарський двір СТОВ "Промінь"	1	Існуюч.
36	МТФ	1	Існуюч.
37	ЗТП	1	Існуюч.
38	Противопожні резервуари	1	Існуюч.
39	Стадіон	1	Існуюч.
40	Артезіанська свердловина	6	Існуюч.
41	Водонапірна вежа	3	Існуюч.
42	Кладовище	7	Існуюч.
43	КТП	9	Існуюч.
44	ГРП, ШРП	4	Існуюч.
45	Зупинка громадського транспорту	2	Існуюч.
46	Ел. підстанція	1	Існуюч.
47	Могила Древяля С.О. який загинув в Афганістані	1	Існуюч.
48	Вагова	1	Існуюч.
49	Пожежне депо	1	Проектн.
50	Зупинка громадського транспорту	3	Проектн.
51	Артезіанська свердловина (резервна)	1	Проектн.
52	Насосна станція	6	Проектн.
53	Противопожні резервуари	12	Проектн.
54	Каналізаційні очисні споруди	1	Проектн.
55	Дизель-генераторна	1	Проектн.
56	Ринок	1	Проектн.
57	Резервуари чистої води	4	Проектн.
58	Пірс	1	Проектн.
59	КНС	3	Проектн.
60	Кладовище	1	Проектн.

ОСНОВНІ ТЕХНІКО-ЕКОНОМІЧНІ ПОКАЗНИКИ

№ п/п	Назва показника	Од. виміру	Сучасний стан	За проектом
1	Населення	тис. чел.	0,851	0,916
2	Територія в межах населеного пункту, всього:	га	244,2	390,0
3	Житловий забудови, всього:	га	19,9	21,4
4	Громадської забудови, всього:	га	3,2649	3,2649
5	Виробничої, всього:	га	9,1	23,576
6	Комунальної, всього:	га	2,6	5,4574
7	Транспортної інфраструктури, всього:	га	38,7351	43,6211
8	Ландшафтно-рекреаційної та озелененої	га	5,8	17,2892
9	Водних поверхонь	га	11,0	11,886
10	Сільськогосподарських угідь	га	131,7	236,4327
11	Інші території	га	22,1	27,0727
12	Житловий фонд, всього:	кільк. будівель	566	572

Планувальні обмеження	
[Symbol]	Санітарно-захисна зона кладовища до закінчення кладовищного періоду
[Symbol]	Санітарно-захисна зона
[Symbol]	Охоронна зона (крім охоронних зон навколо пам'яток культурної спадщини)
[Symbol]	Зона санітарної охорони джерел та об'єктів централізованого питного водопостачання
[Symbol]	Прибережна захисна смуга
[Symbol]	Охоронна зона
[Symbol]	Територія об'єкта культурної та археологічної спадщини
[Symbol]	Зона охорони археологічного культурного шару

ПАМ'ЯТКИ КУЛЬТУРНОЇ СПАДЩИНИ
I. Геологічна пам'ятка природи - «Відслонення пісків Полтавського ярусу».
II. «Криниця графа Капніста»

- Креслення марки ГП розроблено за матеріалами топографічного знімання, топографічна основа, яку виготовлено ФОП Савицький О. В. в 2018 р. у цифровому вигляді в масштабі 1:2000.
- Система висот Балтійська, суцільні горизонталі проведені через 1 метр.
- Територія садибної житлової забудови за ціловим призначенням складається з:
- земель житлової забудови (житлові будинки, господарські будівлі та інші) присадибна ділянка;
- земель особистого селянського господарства.

20-18-ГП						
Михайлівська сільська рада Лебединського району Сумської області						
№	Код	Апр.	№ в.к.	Підп.	Дата	
Розробка	Савицький	[Signature]	10.19			
Перевірка	Золотарьова	[Signature]	10.19			
М. комп.	Золотарьова	[Signature]	10.19			
Генеральний план с. Михайлівка Лебединського району Сумської області					Стадія	Архиву
Генеральний план (Основне креслення) Схема планувальних обмежень					П	4
					Архиву	8
					ФОП Глух	