


Експлікація будівель та споруд

Номер на плані	Найменування будівель та споруд	Примітка
1	Вагова	Існ.
2	Ваги	Існ.
3	Зерносховище	Існ.
4	Операторська	Існ.
5	Зерносушарка	Існ.
6	Завальна яма	Існ.
7	Бункер прийому зерна	Існ.
8	Піч (2 шт.)	Існ.
9	Завальна яма	Існ.
10	Зерносушильна установка (ЗСУ)	Існ.
11	Бункер зерна	Існ.
12	Склад	Існ.
13	Автопідйомник	Існ.
14	Душова	Існ.
15	Зерносховище	Існ.
16	Завальна яма	Існ.
17	Зерносушильна установка (ЗСУ)	Існ.
18	Бункер зерна	Існ.
19	Тік (навіс)	Існ.
20	Зернотік	Існ.
21	Вагова	Існ.
22	Ваги	Існ.
23	Зерносховище	Існ.
24	Зерносховище	Існ.
25	Гараж	Існ.
26	Туалет	Реконструк.
27	Пункт приймання зерна	Проект.
28	Норийно-очисна вежа	Проект.
29	Силос з конусним дном	Проект.
30	Зерносушка	Проект.
31	Теплогенератор	Проект.
32	Насосна станція пожежогасіння	Проект.
33	Пожежний резервуар (2 шт.)	Проект.
34	Локальні очисні споруди господарсько-побутових стоків	Проект.
35	Локальні очисні споруди дощових стоків	Проект.
36	Захисна споруда цивільного захисту (підземне сховище)	Проект.
37	Дизель-генераторна	Проект.
38	Майданчик для контейнерів ТПВ	Проект.

Умовні позначення:

Існуючі	Проектні	Назва
—	—	межа території проектування
		територія сільськогосподарського призначення
		територія транспортної інфраструктури
		зелені насадження спеціального призначення (код 40302.0)
		зелені насадження обмеженого користування
		санітарно-захисна зона підприємства IV класу шкідливості -100 м
		охоронна зона трансформатора
		охоронна зона ЛЕП 0,4 кВ

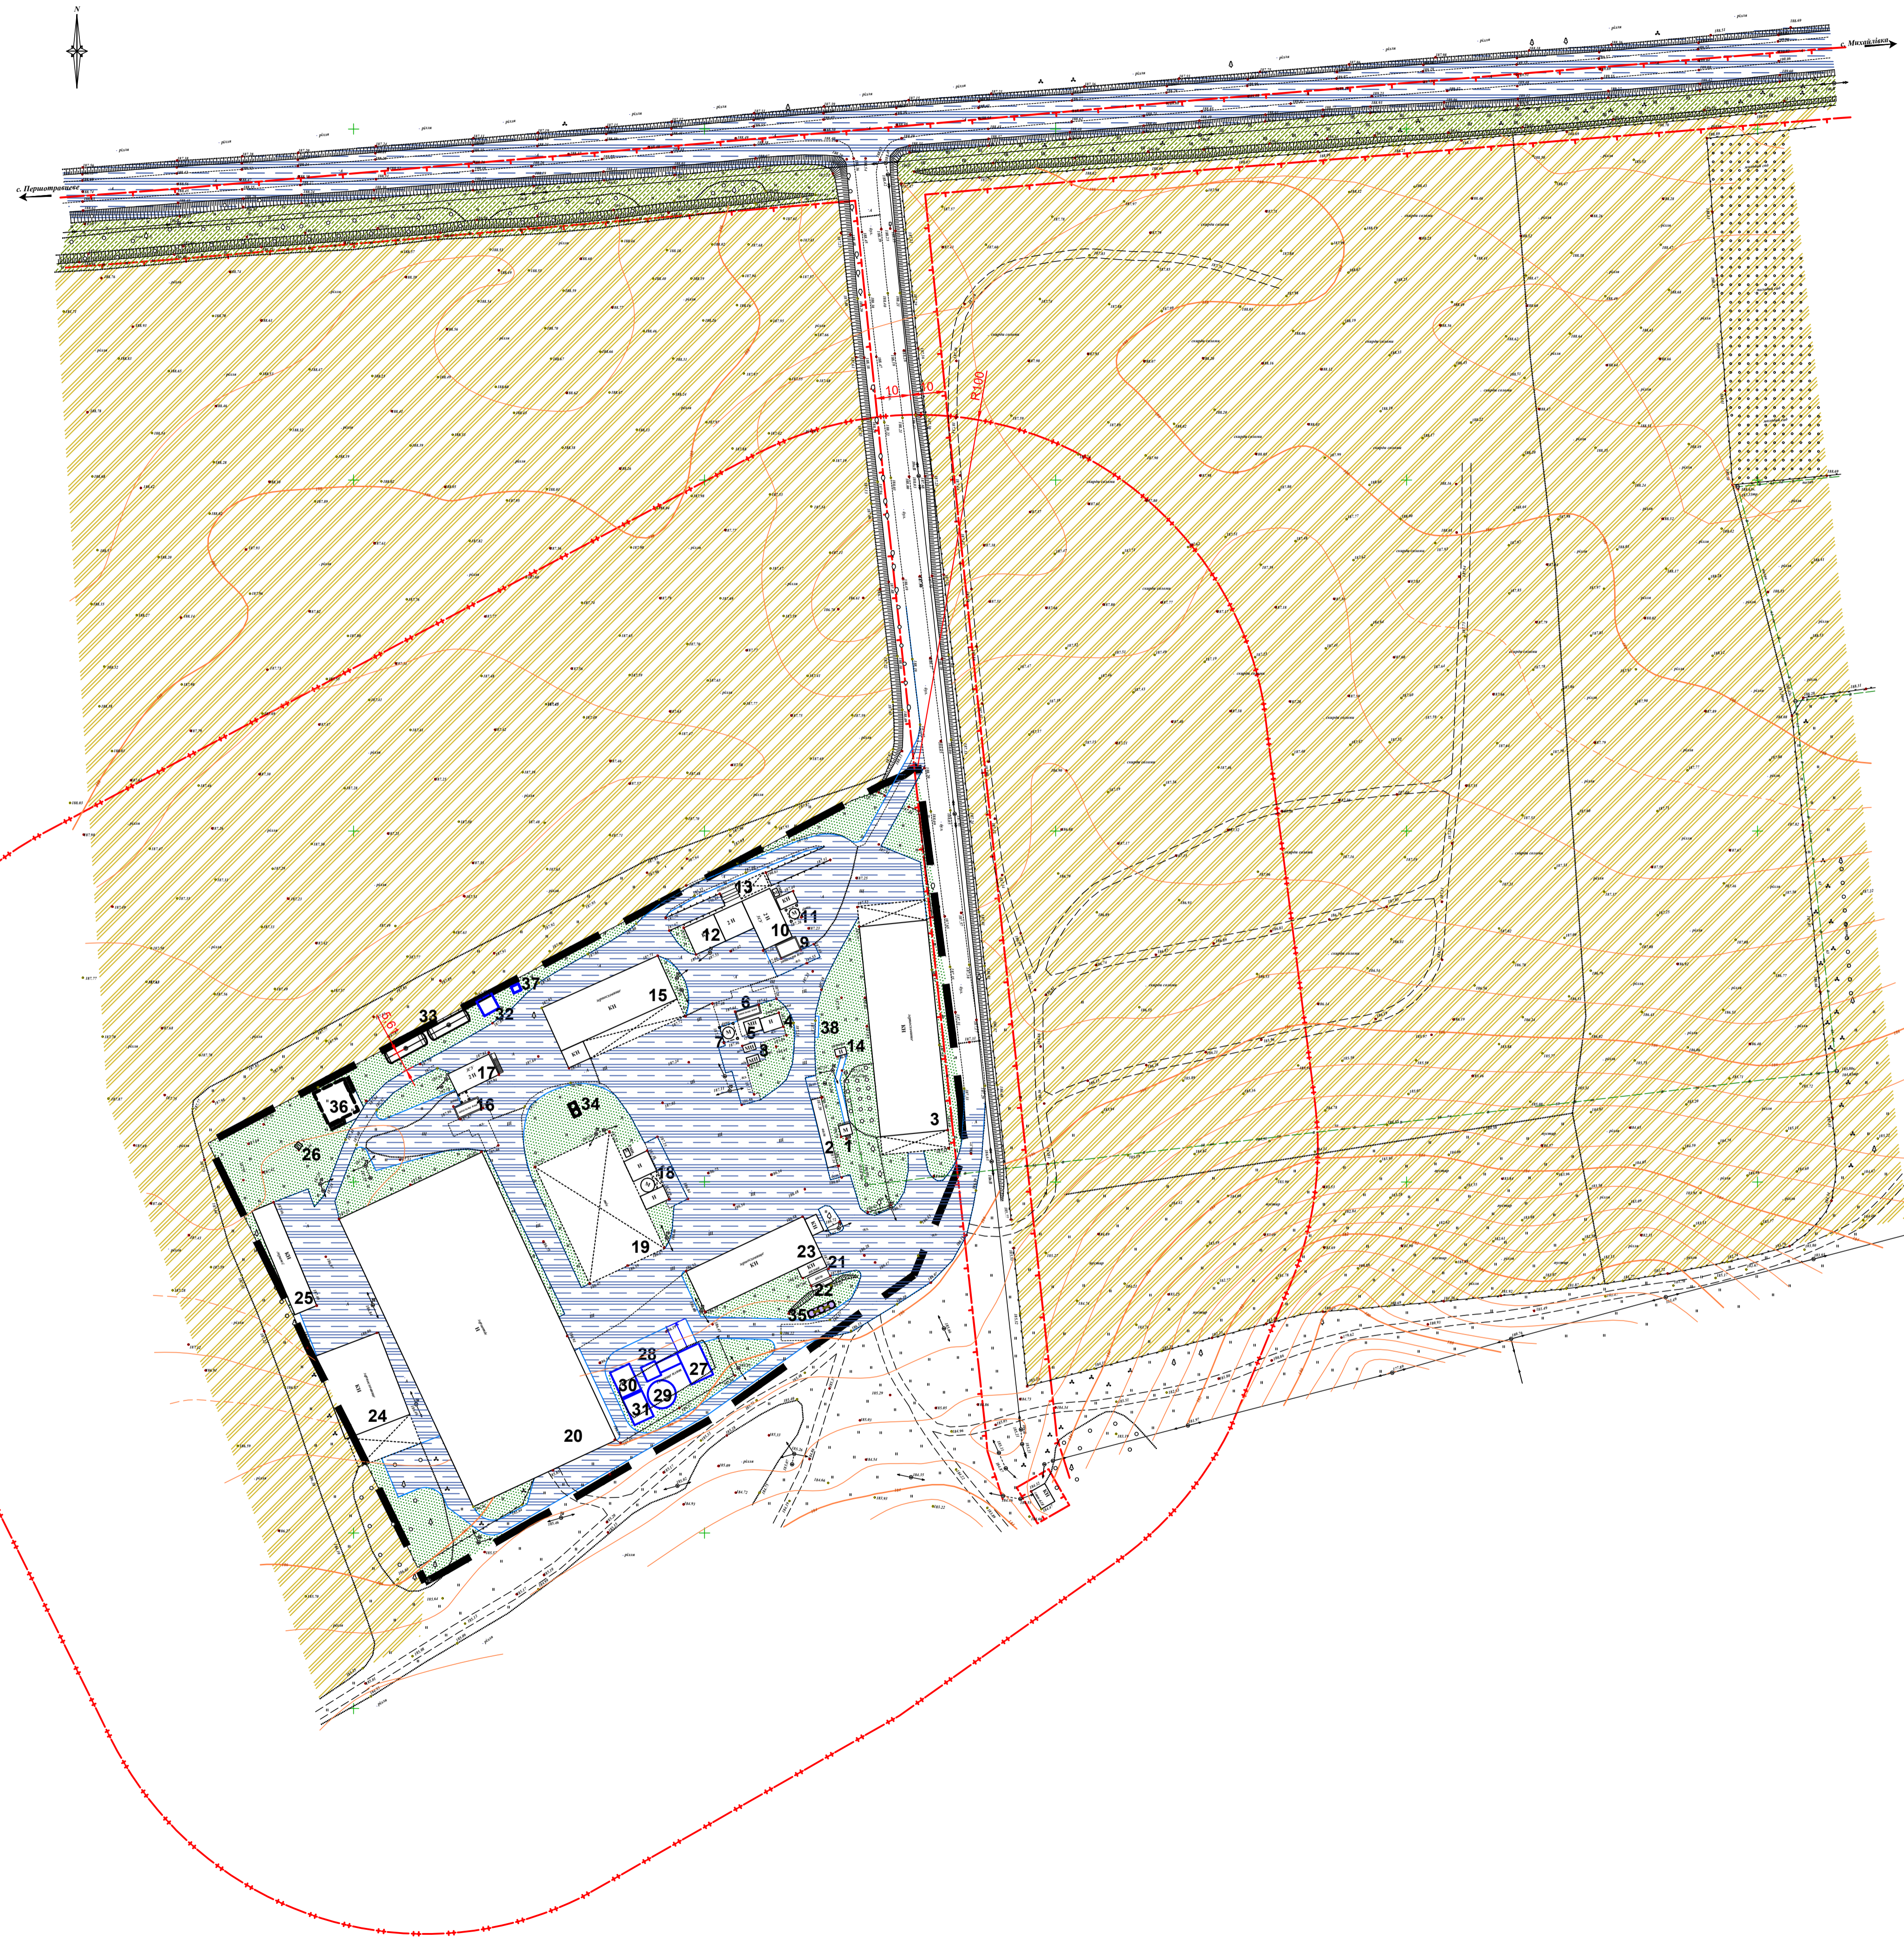

03-24С - ДПТ					
Детальний план території під нове будівництво сушільного комплексу за адресою: Сумська область, Сумський район, Лебединська міська територіальна громада, село Байрак, вулиця Ставкова					
Зм.	Кіл.уч.	Арк.	№доку.	Підпису	Дата
ГАП	Моїсєнко		05.24		
Розроб.	Моїсєнко		05.24		
Н.контр.	Моїсєнко		05.24		
Детальний план території				Стадія	Аркуш
Проектний план. Схеми іпроектних обмежень у використанні земель. М 1:1000				ДПТ	3
Формат А1				ТОВ "Сумський інститут архітектурного проектування"	

Погоджено:  
Зам. інв. №  
Підпис / дата  
Інв. № ор.